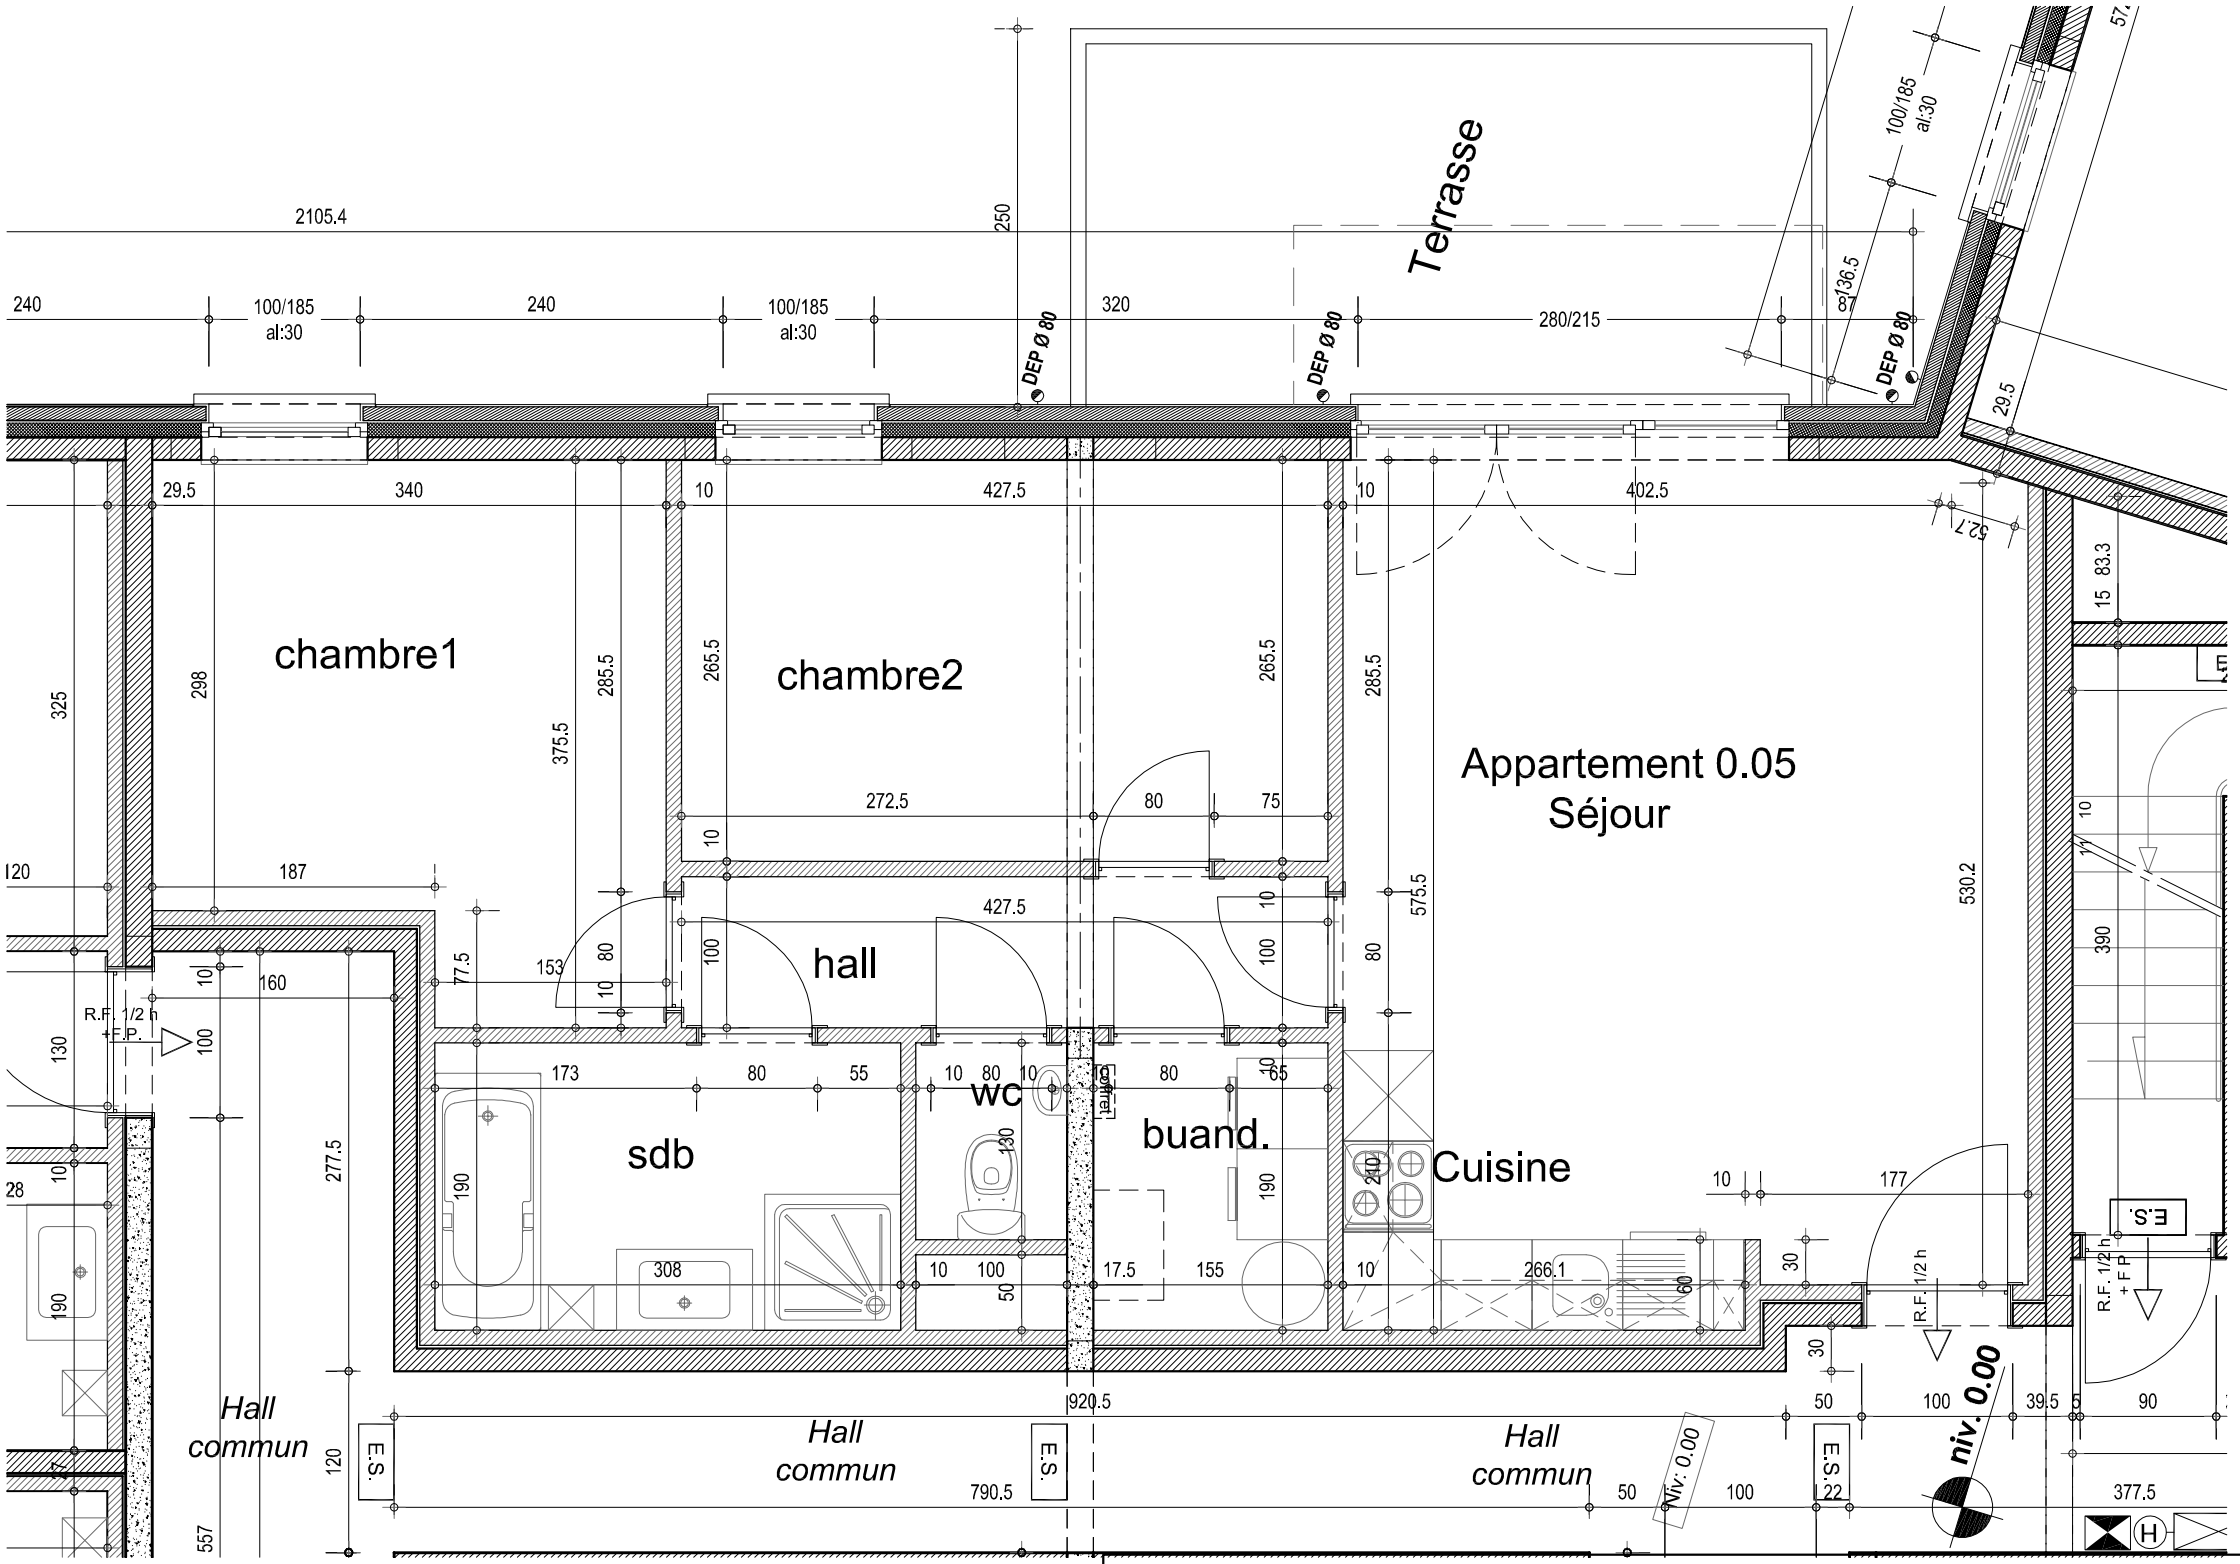

Immeuble sis à Lessines, grand Place

Rez de chaussée

appartement 0.05

19/12/2017

1/50 ème

atelier C s.p.r.l

PATRICE COCHAUX ARCHITECTE

sbouw s.p.r.l.