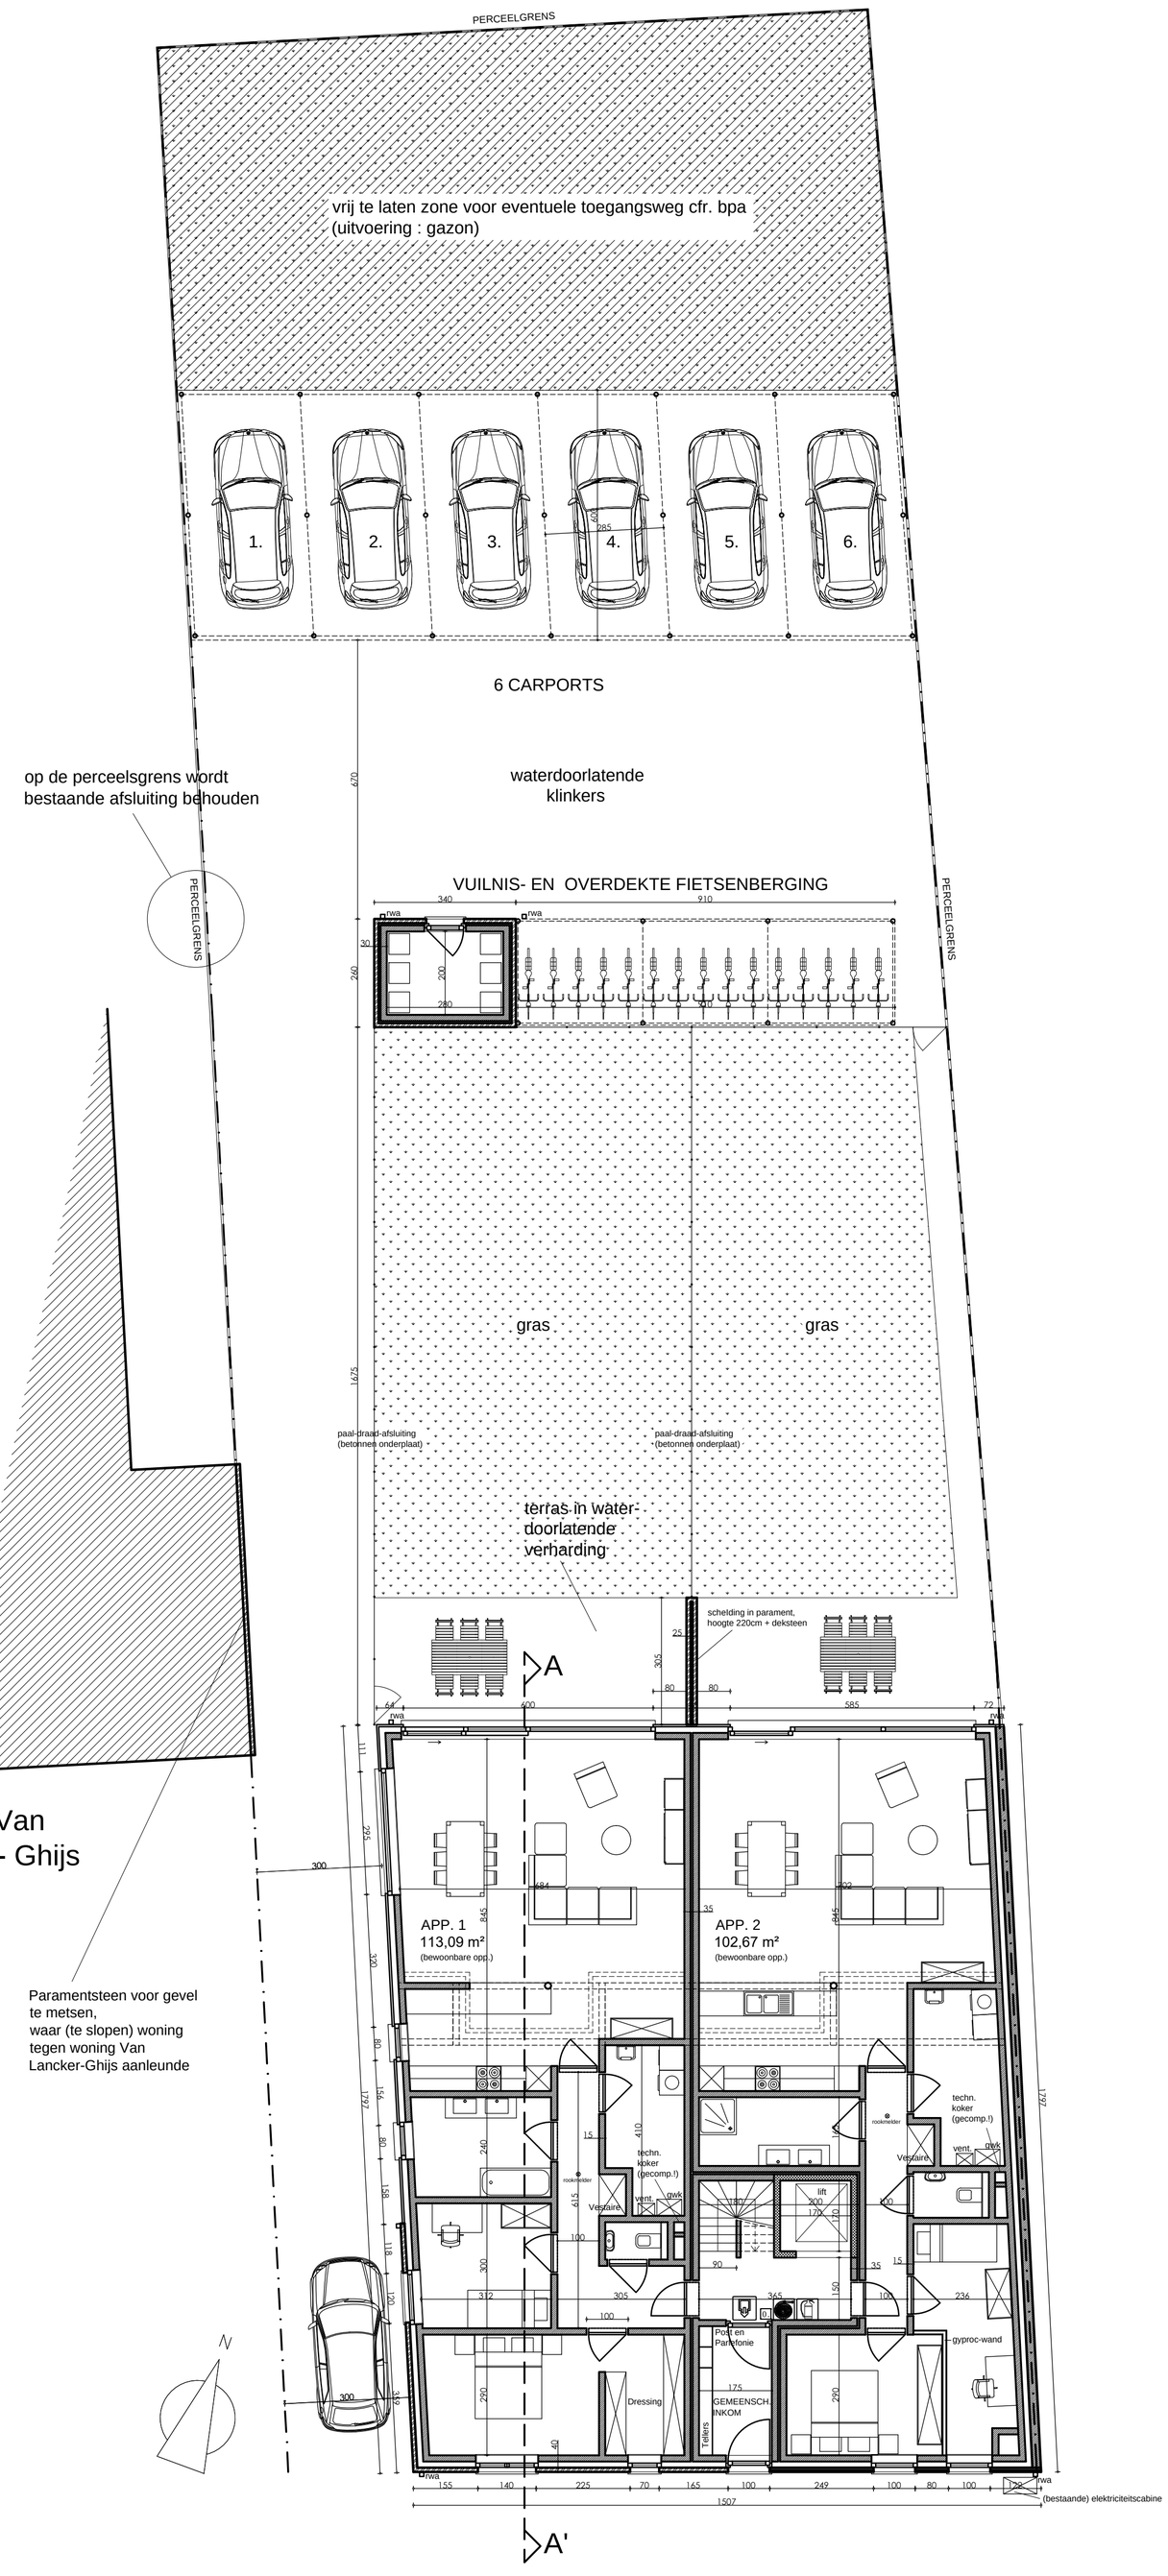

BOUWAANVRAAG

Tel: 055/312163 - E-mail: buro.mas@telenet.be

BOUWHEER	KADASTRAAL NUMMER
A.V.M. (Aannemingen Vanmaercke) A. De pesseroeylaan 44 9831 Deurle	Oudenaarde Afd. 7 - Sectie A - Nrs. 44c, 41g, 41f
BOUWPLAATS	**ONTWERP**
Dr Honore Dewolfstraat 19 9700 Oudenaarde	Bouw van 6 app. met carports + fiets- en vuilnisberging

PLAN	Dossier
Gelijkvloers	16/10
0 1 2 3 4 5 10m	SCHAAL 1/100
	Datum febr 2018