
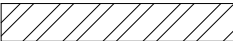
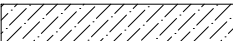
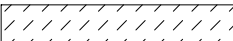
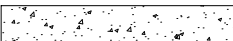





GEVELMATERIALEN

1. GENUANCEERDE RODE GEVELSTEEN
2. IVOORKLEURIG
BUITENSCHRIJNWERK
3. ARDUIN LINTEEL
4. ARDUIN DORPEL
5. DONKERE DAKPAN
6. ZINKEN GOOT

| | |
|---|------------------------------|
|  | BESTAAND |
|  | NIEUW BAKSTEENMETSELWERK |
|  | NIEUW METSELWERK CELLENBETON |
|  | AFBRAAK |
|  | BETON |

LEGENDE

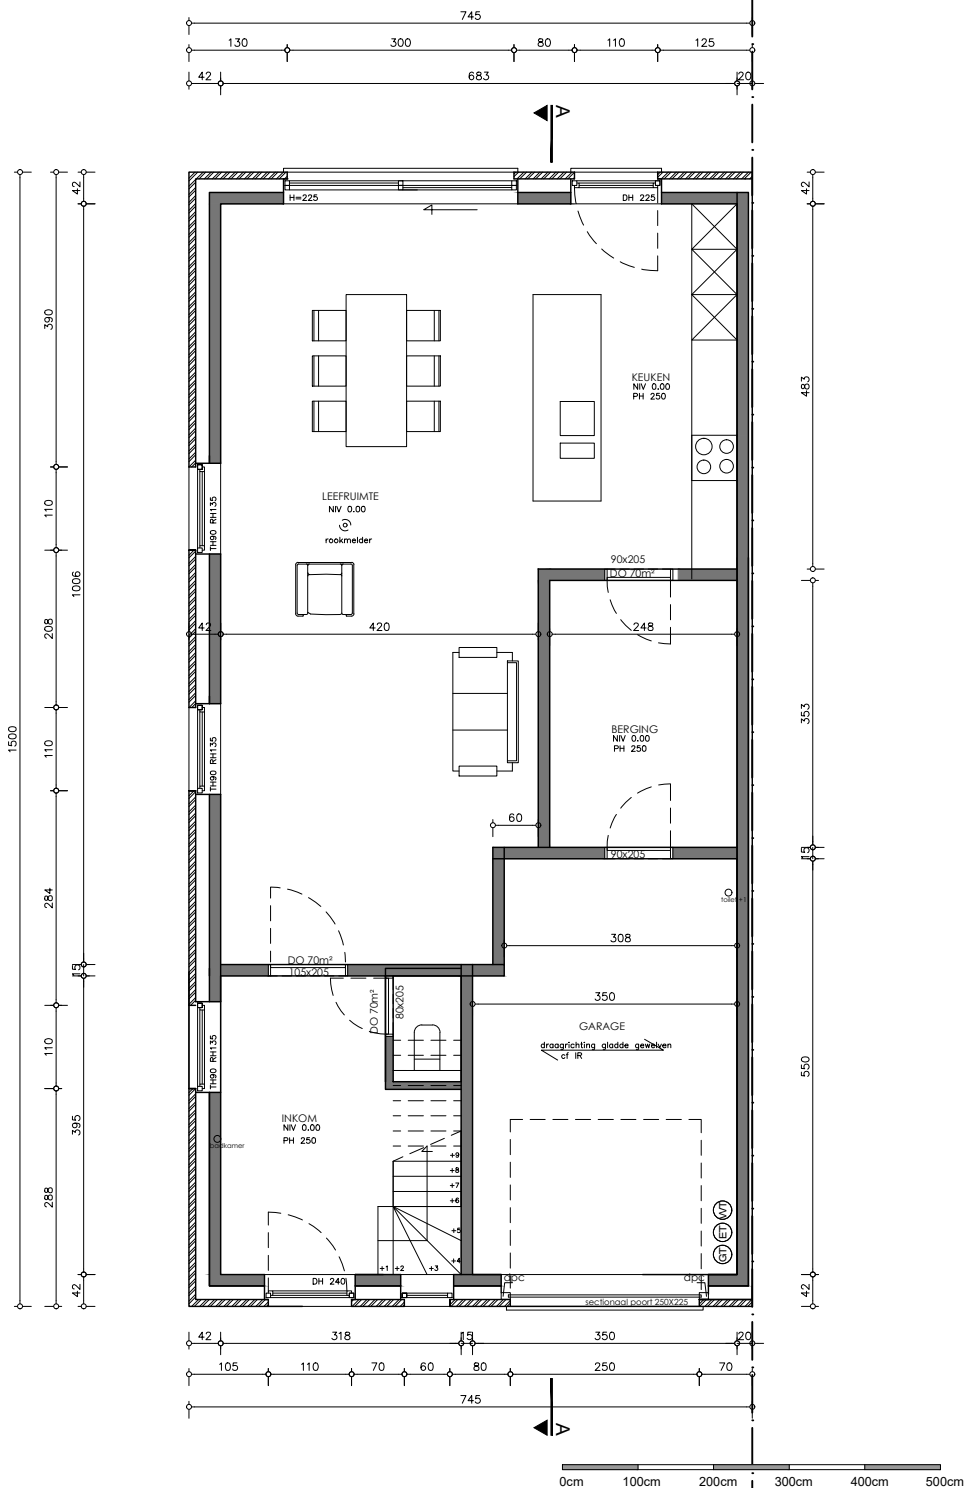

GELIJKVLOERS 1/100


ERKER
ARCHITECTUUR

Emiel Verhaerenlaan 57
9050 Gentbrugge
tel: 0473/61.36.67
els@erkerarchitectuur.be

BOUWHEER
Dhr. Verdonck

PROJECT
nieuwbouw van een
halfopen woning
Wafelstraat 17_1
9630 Zwalm

ONDERWERP
26.05.2019
BOUWAANVRAAG

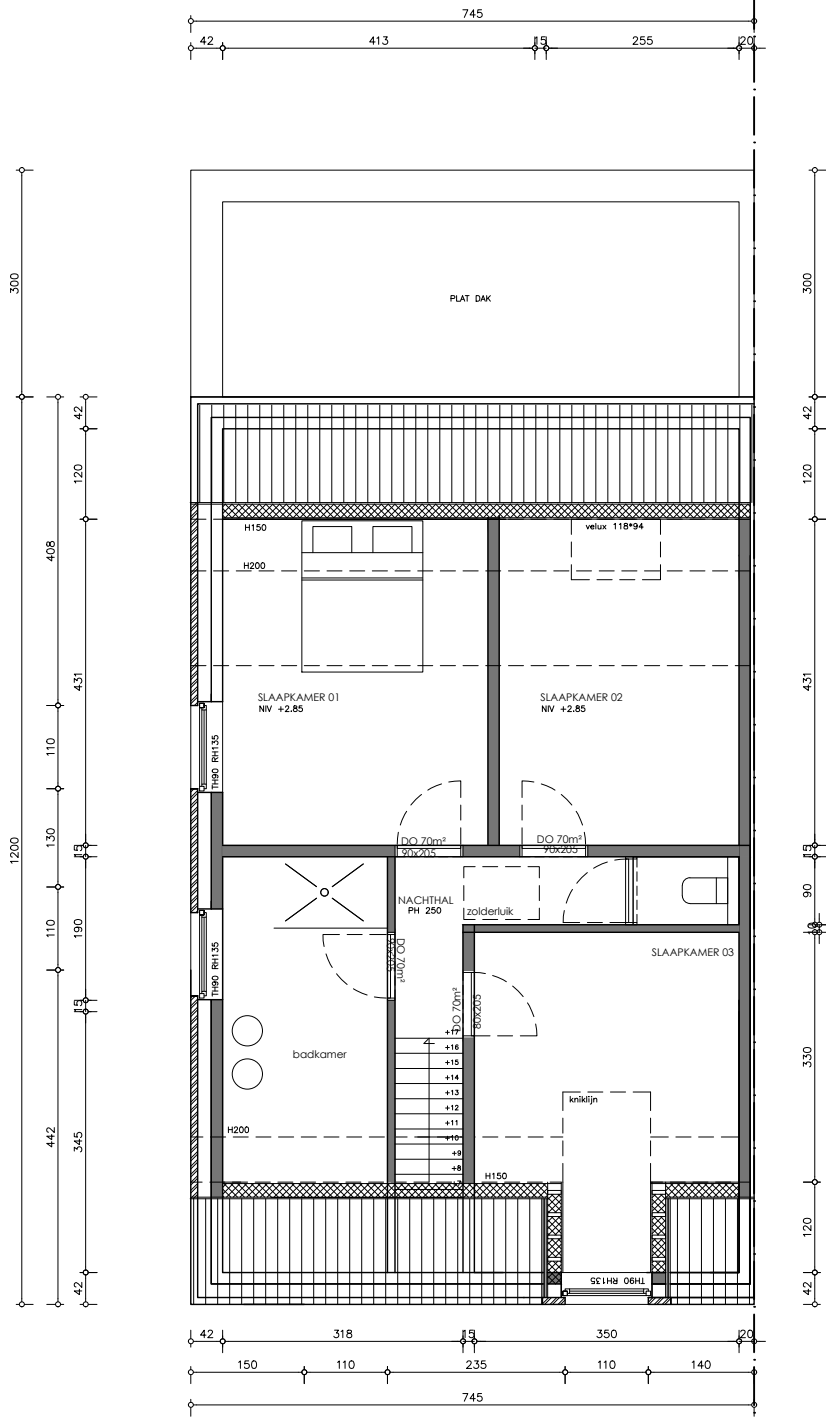

VERDIEPING +1 1/100



ERKER
ARCHITECTUUR

Emiel Verhaerenlaan 57
9050 Gentbrugge
tel: 0473/61.36.67
els@erkerarchitectuur.be

BOUWHEER
Dhr. Verdonck

PROJECT
nieuwbouw van een
halfopen woning
Wafelstraat 17_1
9630 Zwalm

ONDERWERP
26.05.2019
BOUWAANVRAAG

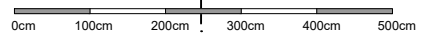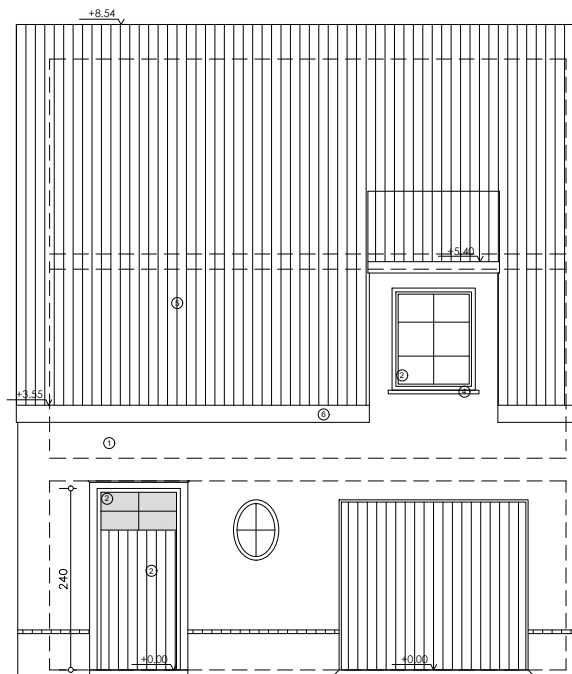

VOORGEVEL 1/100


ERKER
ARCHITECTUUR

Emiel Verhaerenlaan 57
9050 Gentbrugge
tel: 0473/61.36.67
els@erkerarchitectuur.be

BOUWHEER
Dhr. Verdonck

PROJECT
nieuwbouw van een
halfopen woning
Wafelstraat 17_1
9630 Zwalm

ONDERWERP
26.05.2019
BOUWAANVRAAG

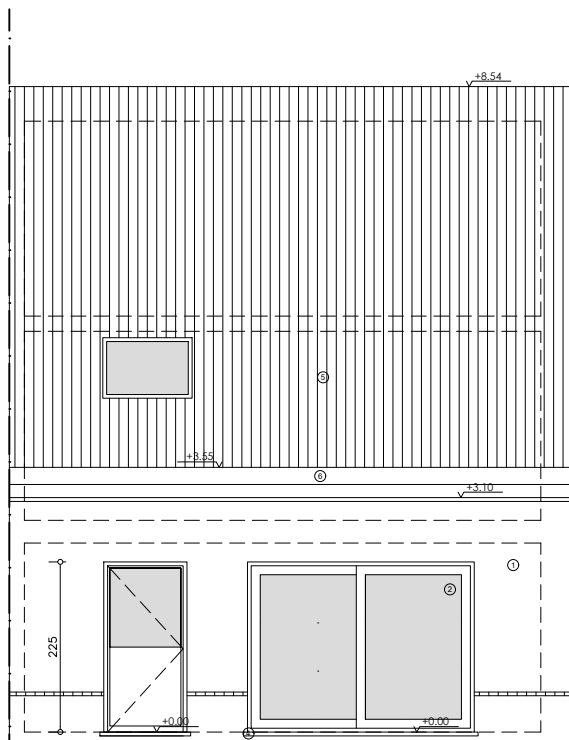

ACHTERGEVEL 1/100




ERKER
ARCHITECTUUR

Emiel Verhaerenlaan 57
9050 Gentbrugge
tel: 0473/61.36.67
els@erkerarchitectuur.be

BOUWHEER
Dhr. Verdonck

PROJECT
nieuwbouw van een
halfopen woning
Wafelstraat 17_1
9630 Zwalm

ONDERWERP
26.05.2019
BOUWAANVRAAG

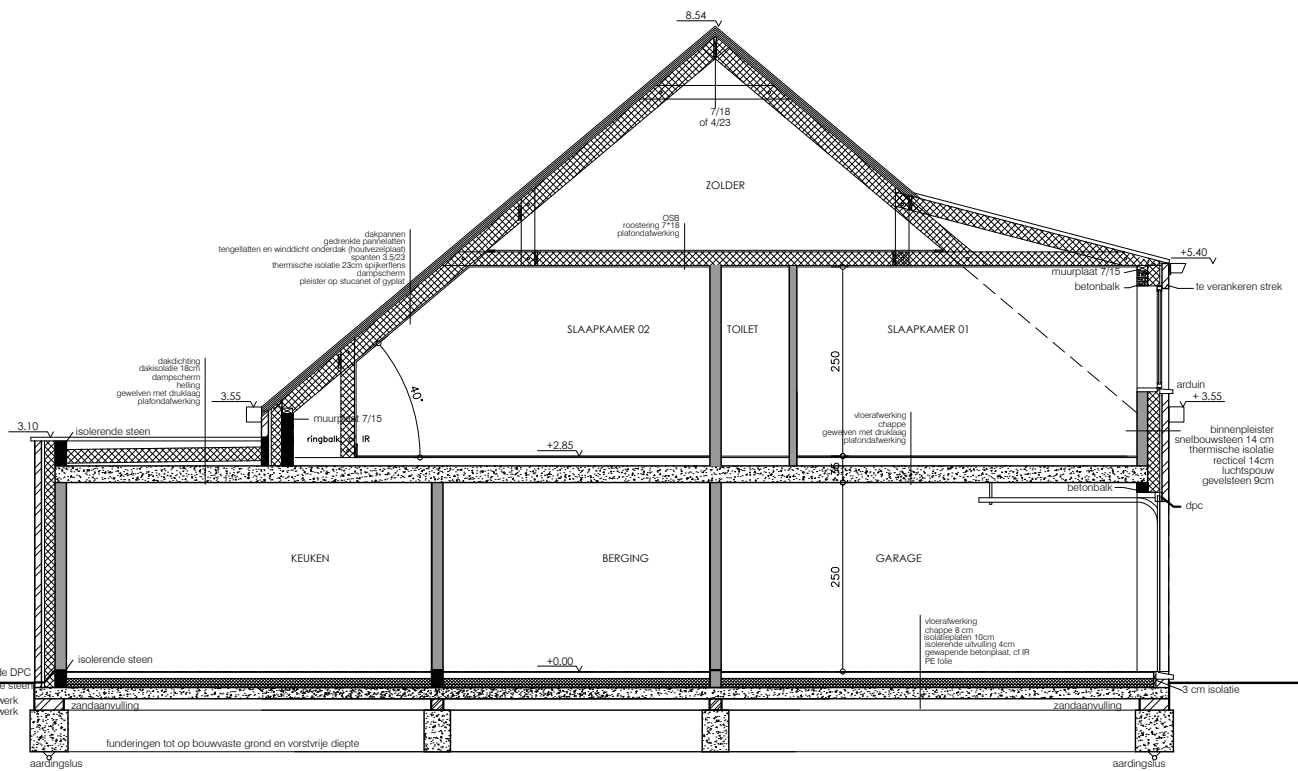

SNEDE AA 1/100



ERKER
ARCHITECTUUR

Emiel Verhaerenlaan 57
9050 Gentbrugge
tel: 0473/61.36.67
els@erkerarchitectuur.be

BOUWHEER
Dhr. Verdonck

PROJECT
nieuwbouw van een
halfopen woning
Wafelstraat 17_1
9630 Zwalm

ONDERWERP
26.05.2019
BOUWAANVRAAG



ZIJGEVEL 1/100



ERKER
ARCHITECTUUR

Emiel Verhaerenlaan 57
9050 Gentbrugge
tel: 0473/61.36.67
els@erkerarchitectuur.be

BOUWHEER
Dhr. Verdonck

PROJECT
nieuwbouw van een
halfopen woning
Wafelstraat 17_1
9630 Zwalm

ONDERWERP
26.05.2019
BOUWAANVRAAG

