





Kadastraal plan
Schaal 1/1000

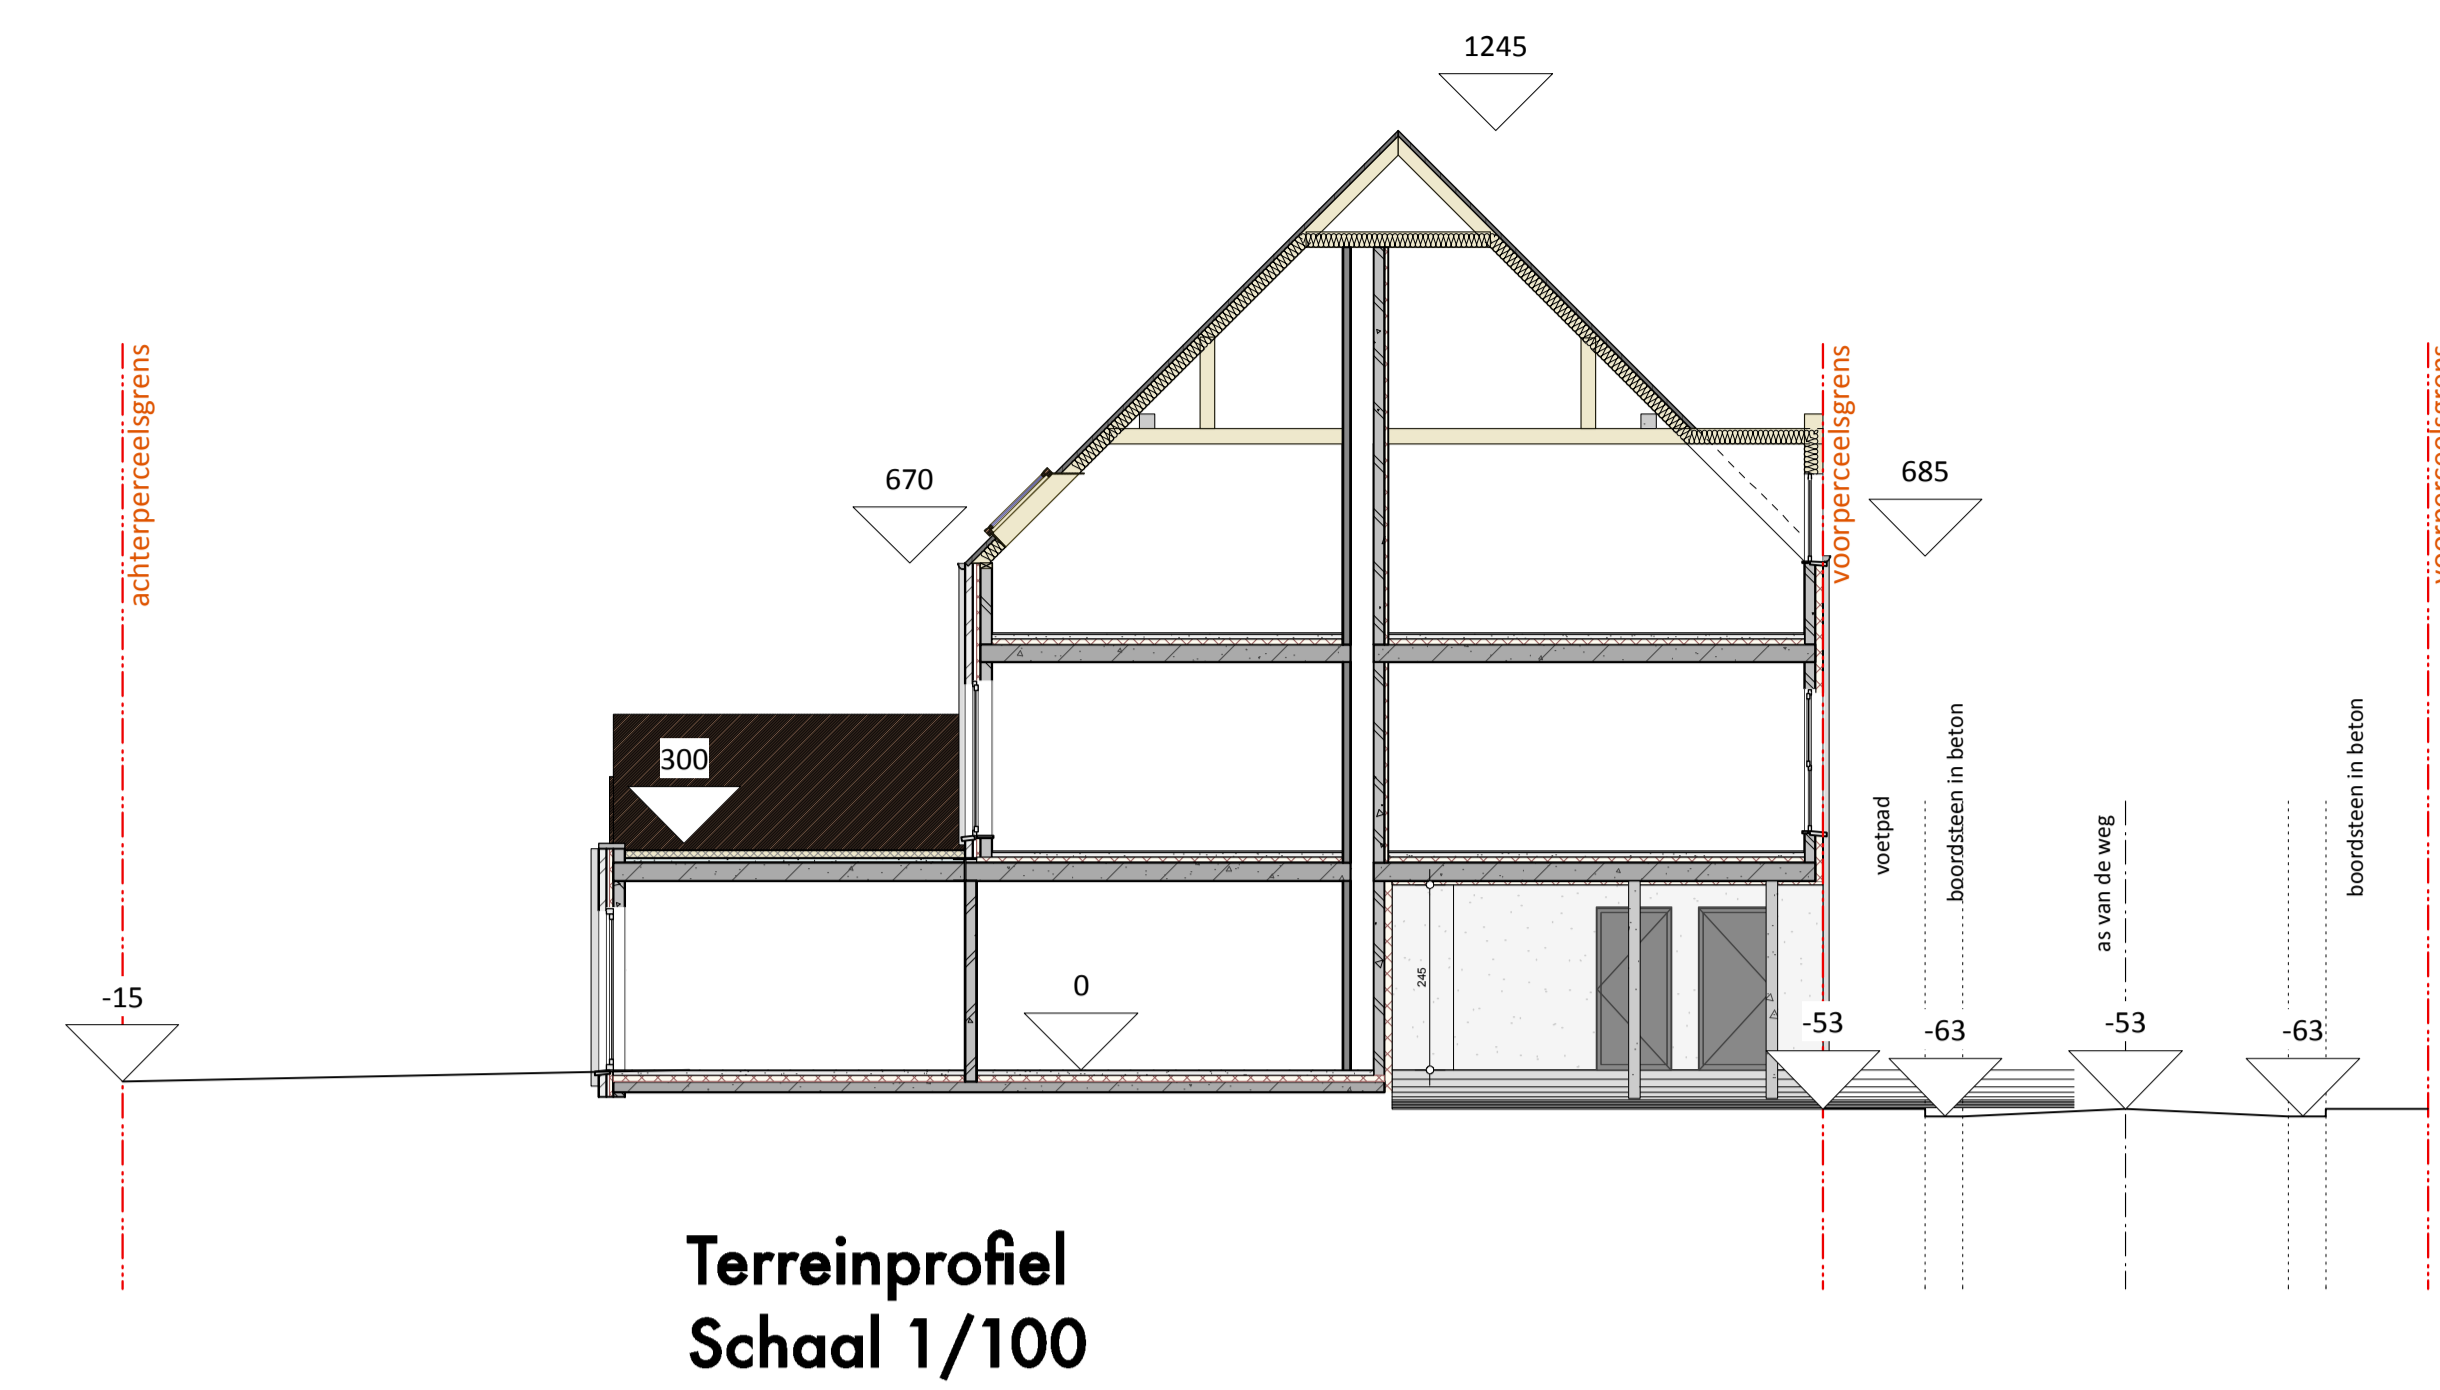


Terreinprofiel
Schaal 1/100



Verdieping 2
1/50

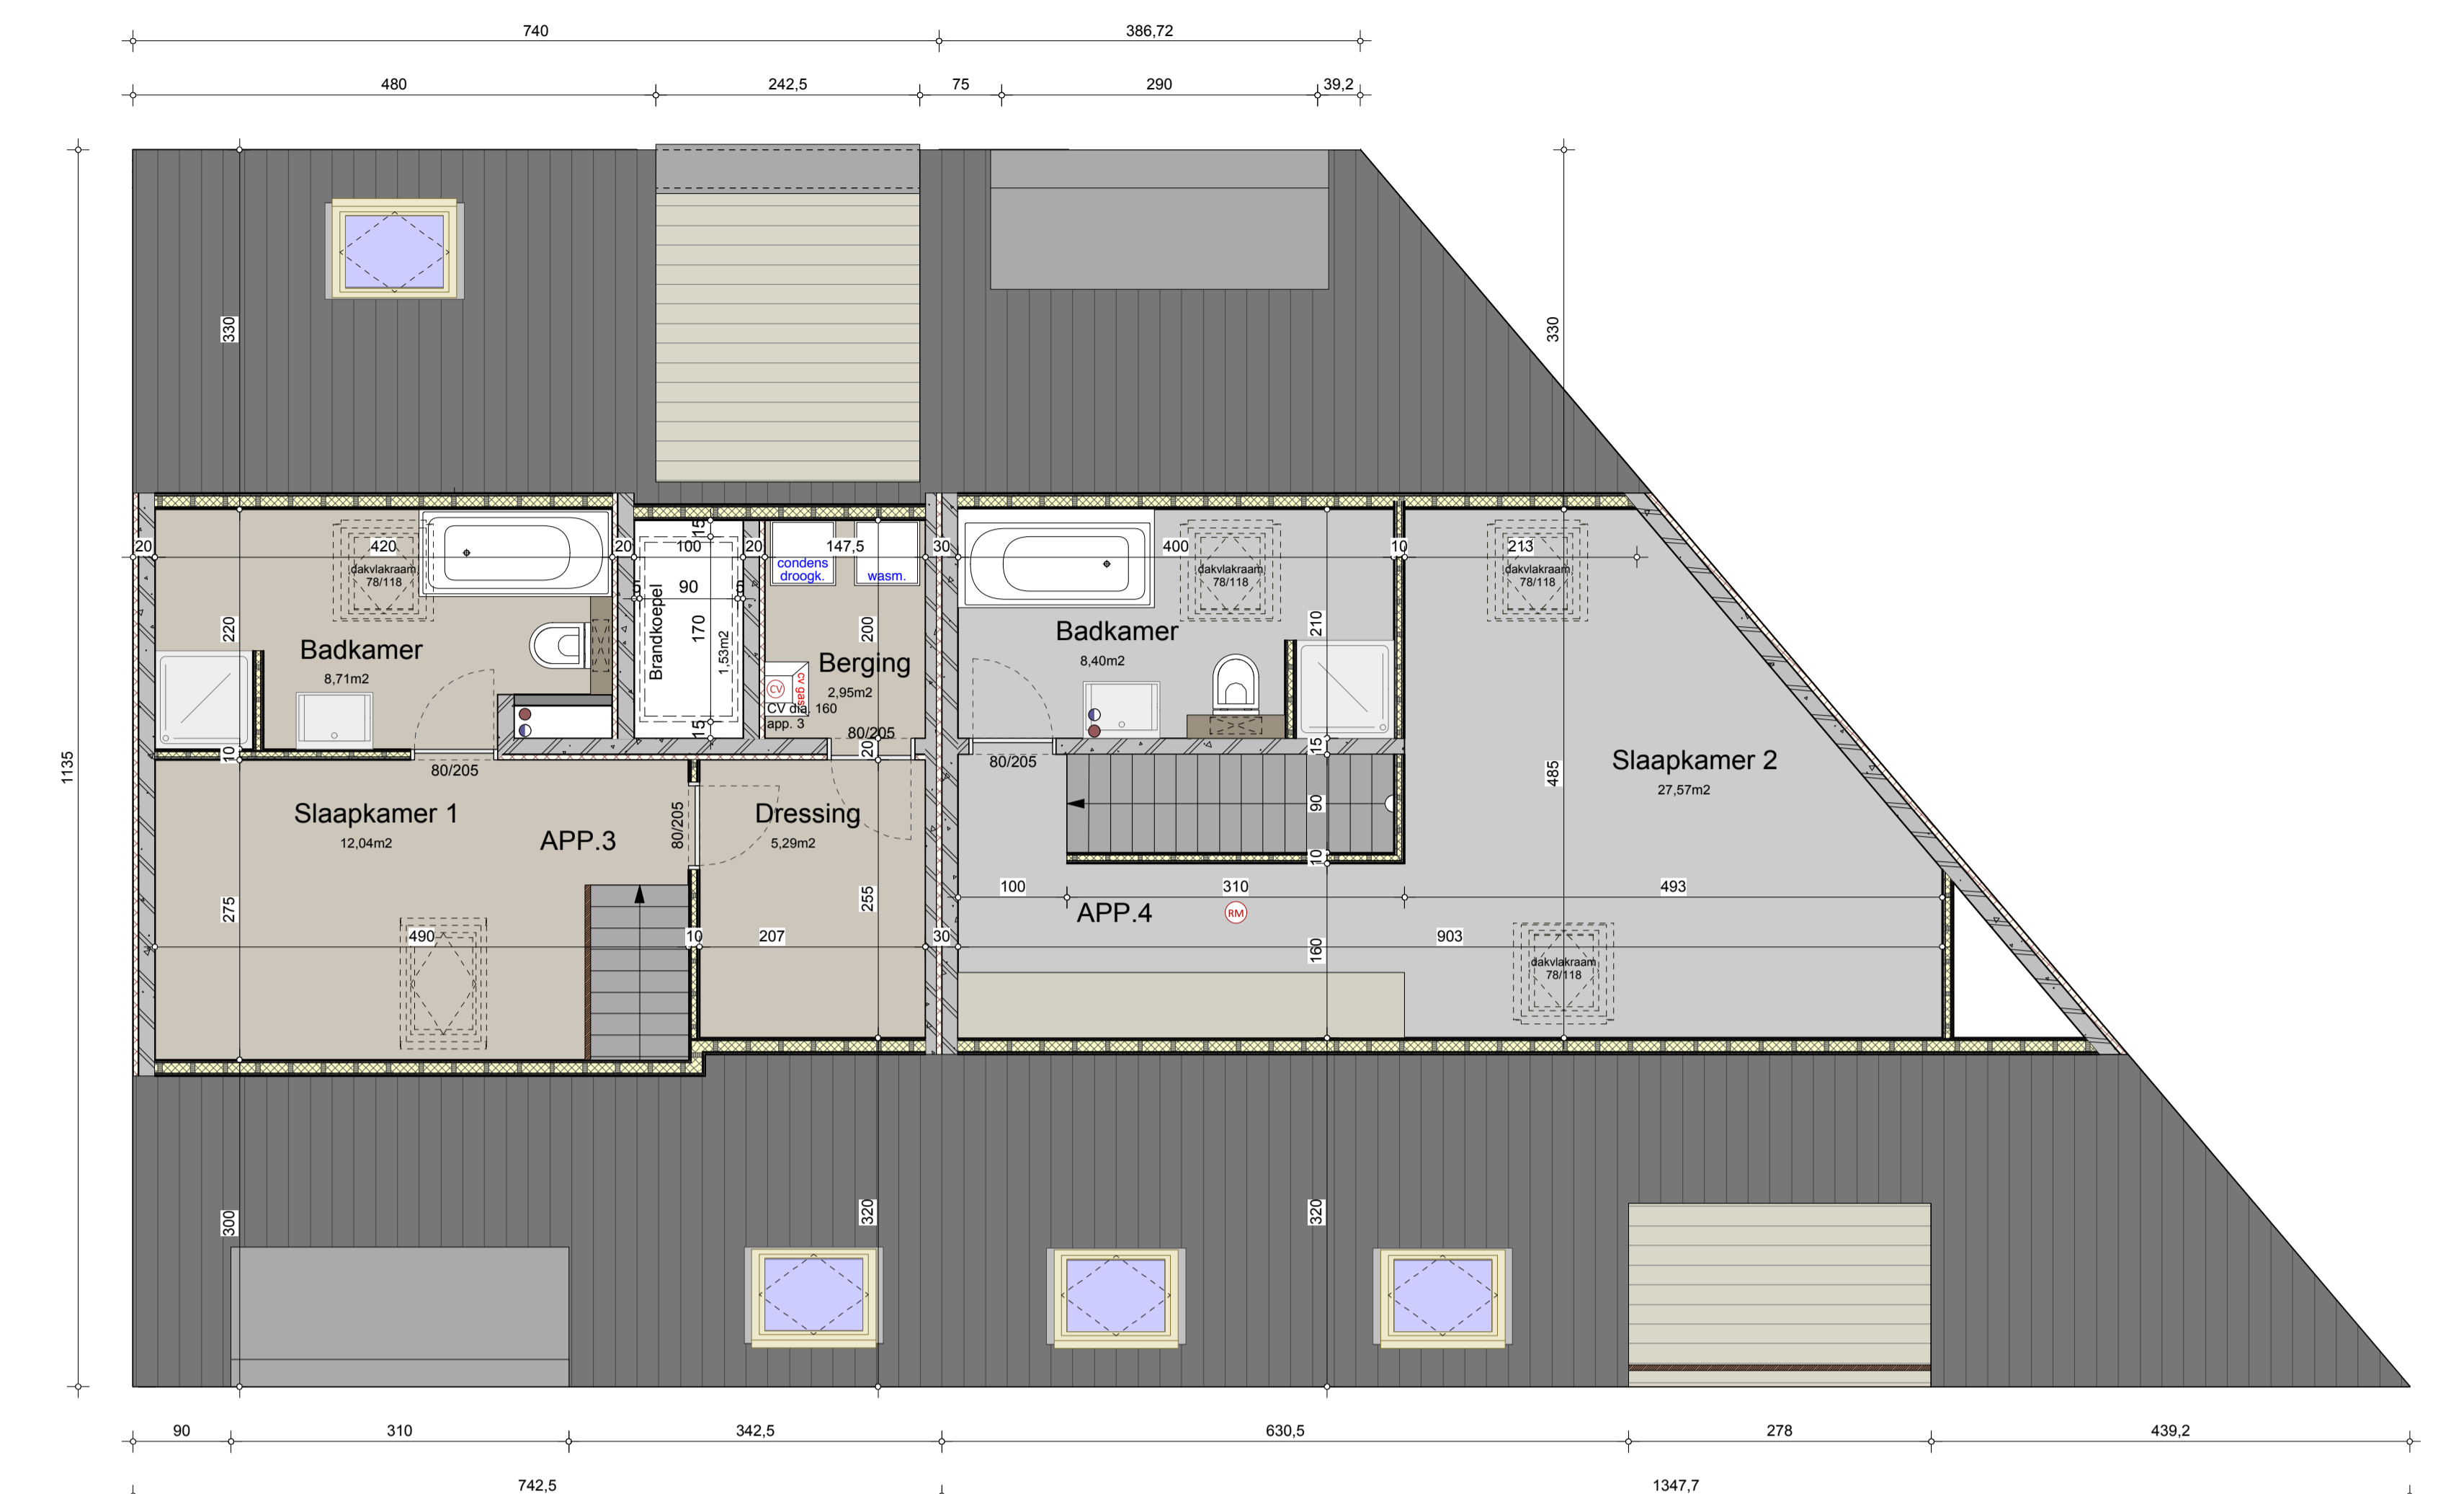


Verdieping 3
1/50

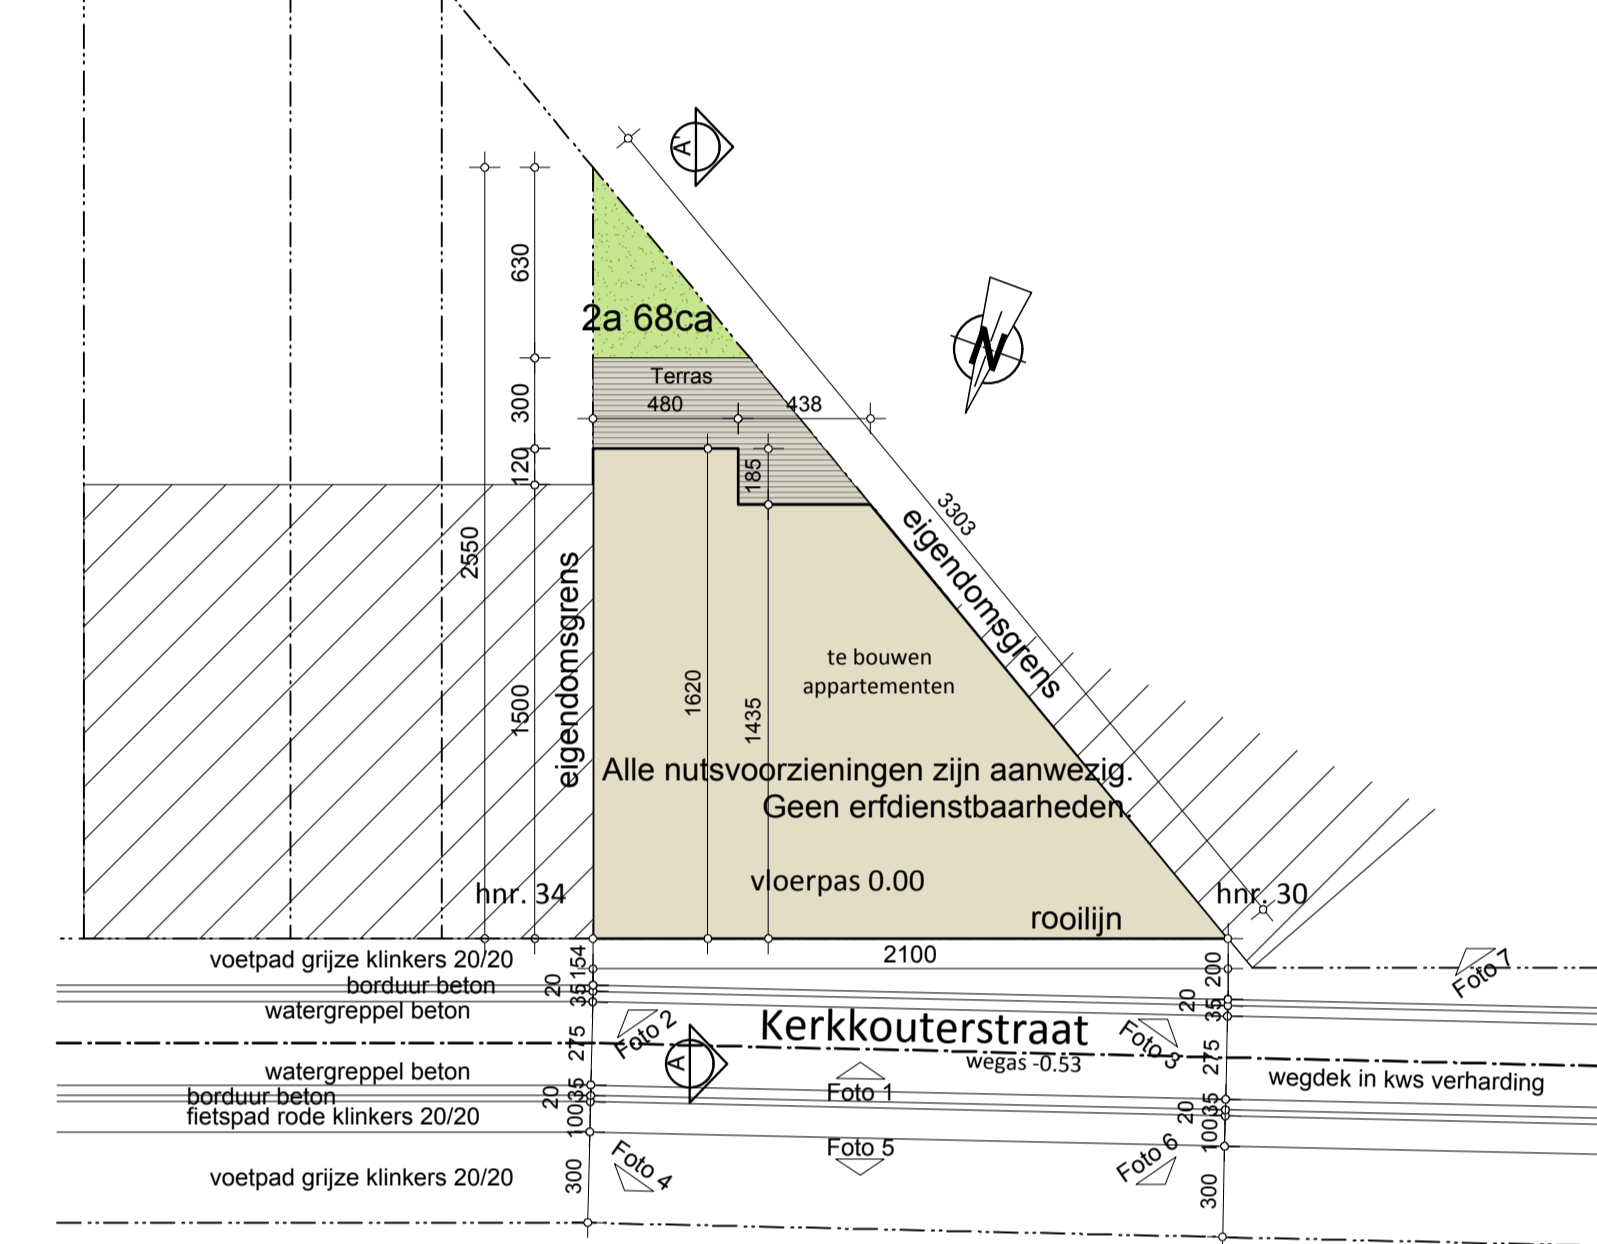


Inplantingsplan
Schaal 1/250


Alle opgeven maten zijn indicatief en dienen ter plaatse nagemeten te worden!

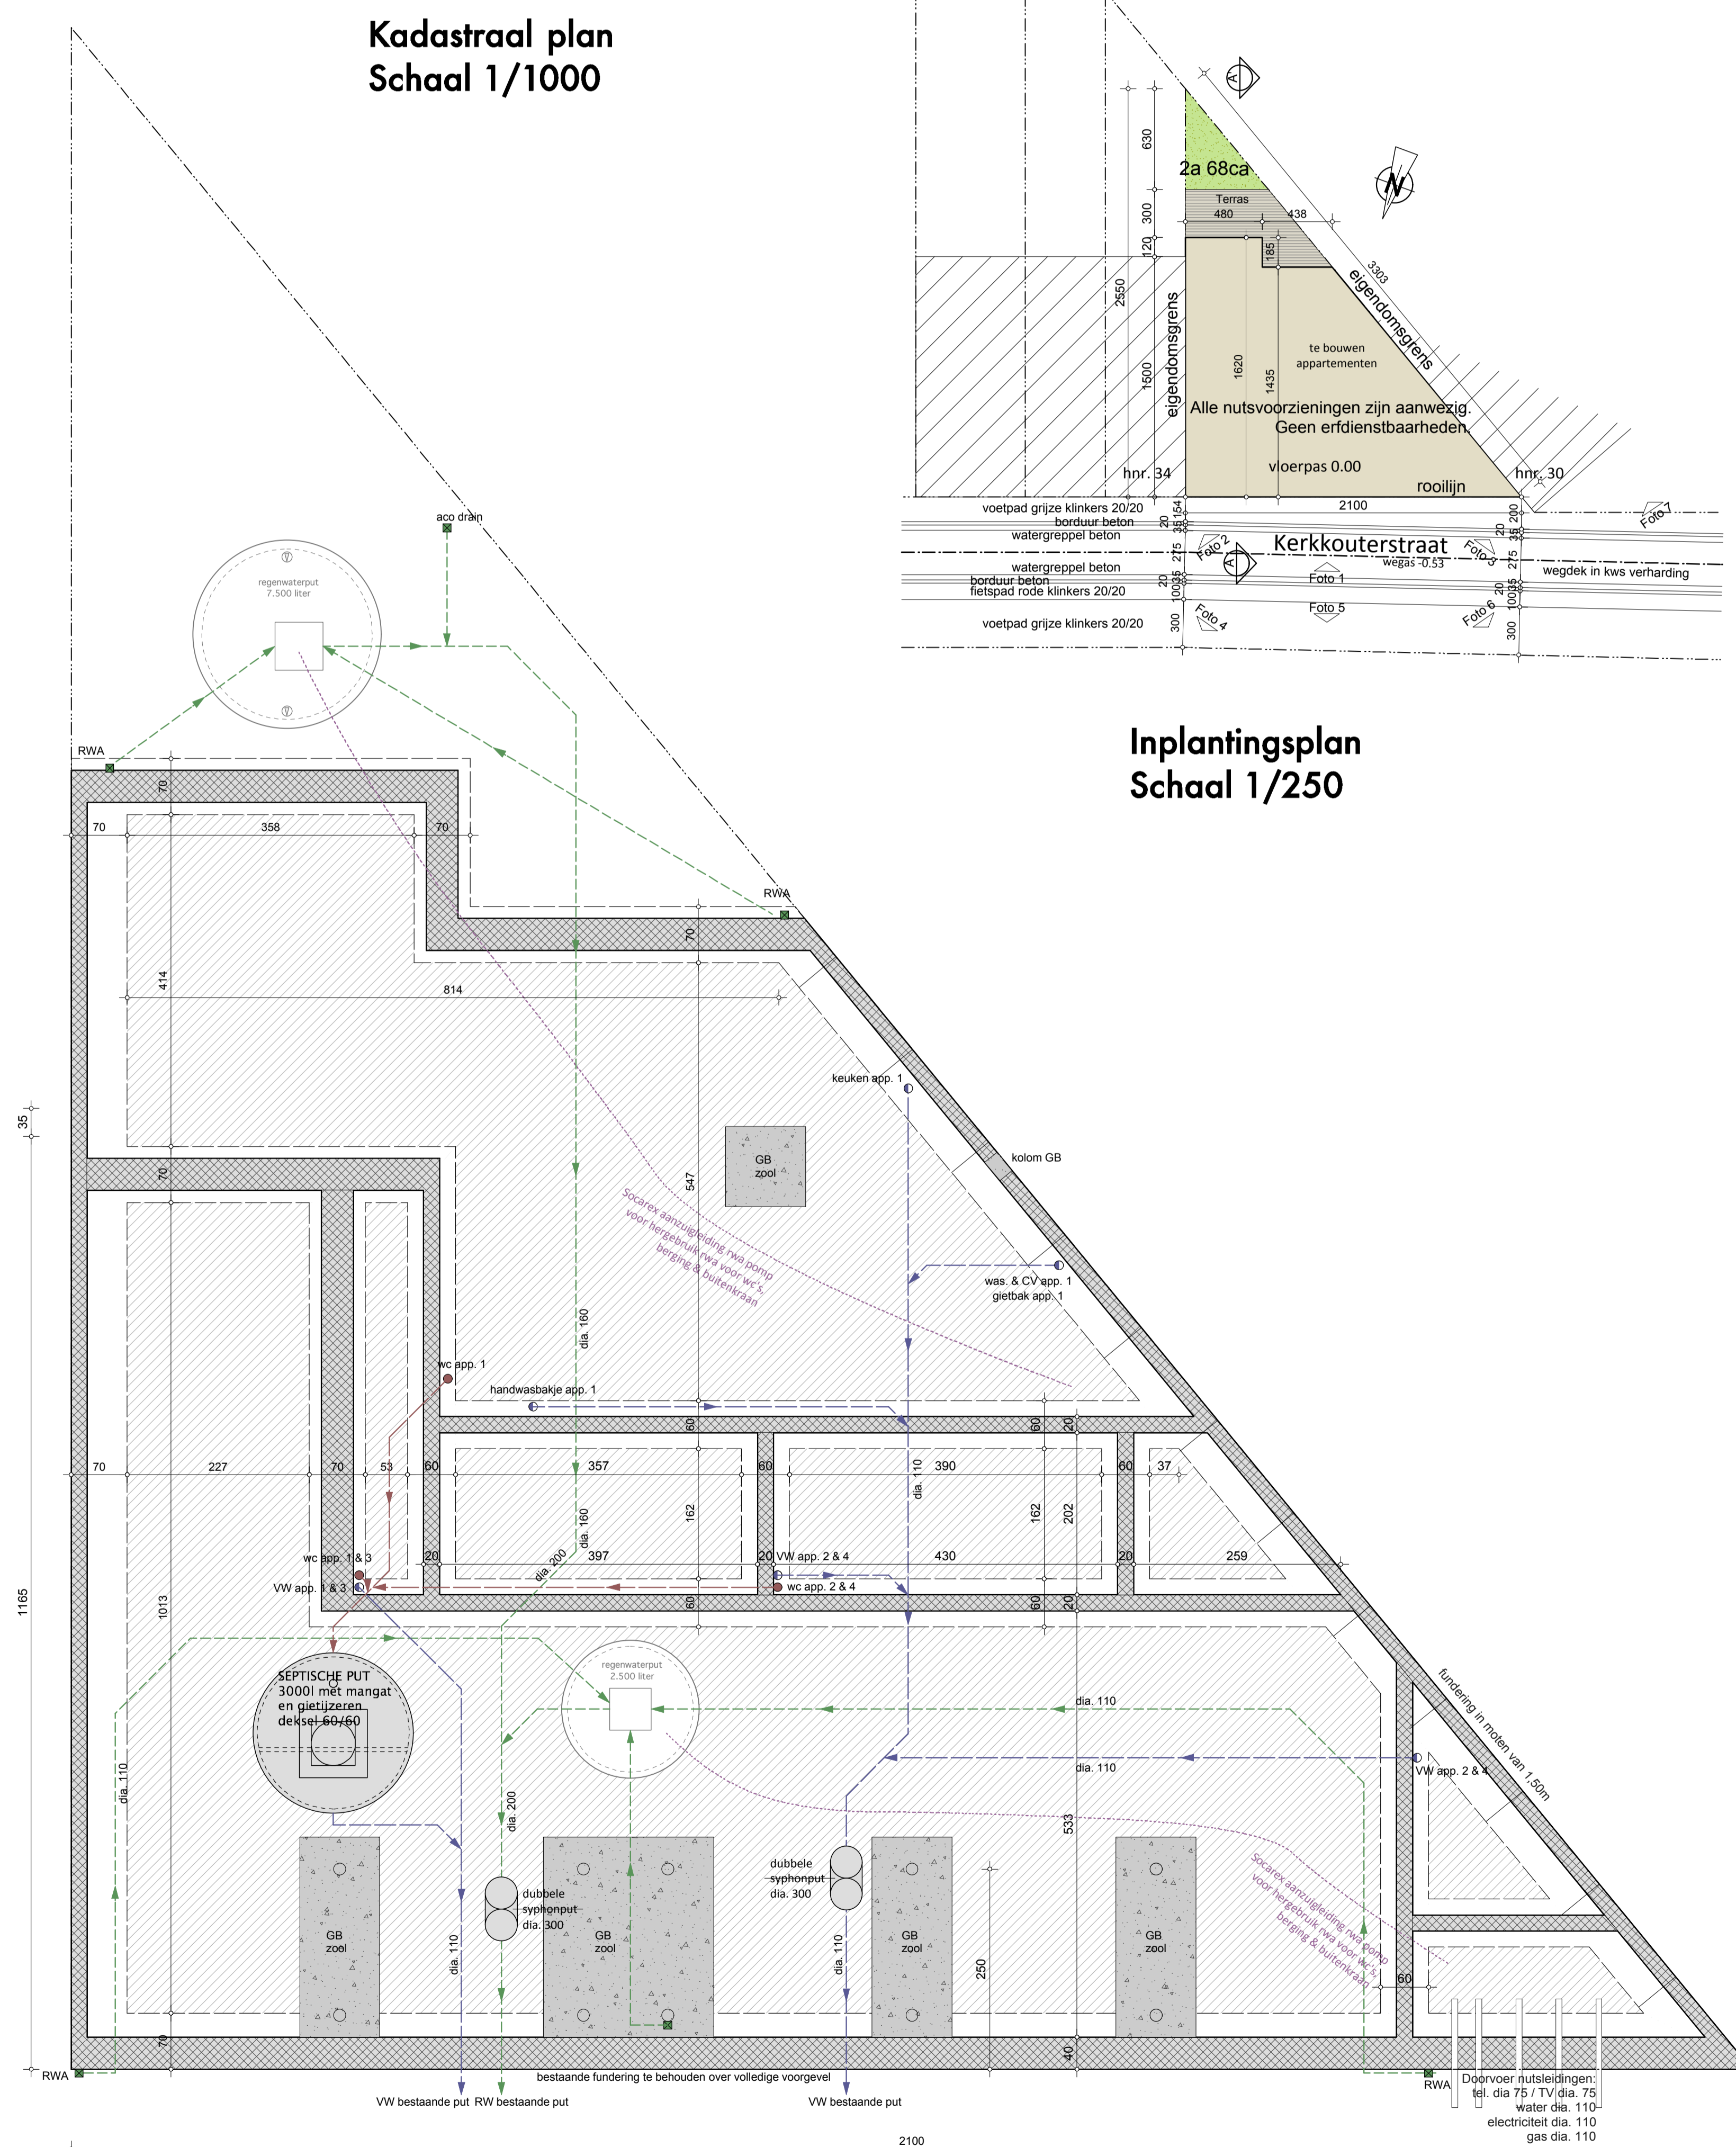

Fundering en riolering
1/50

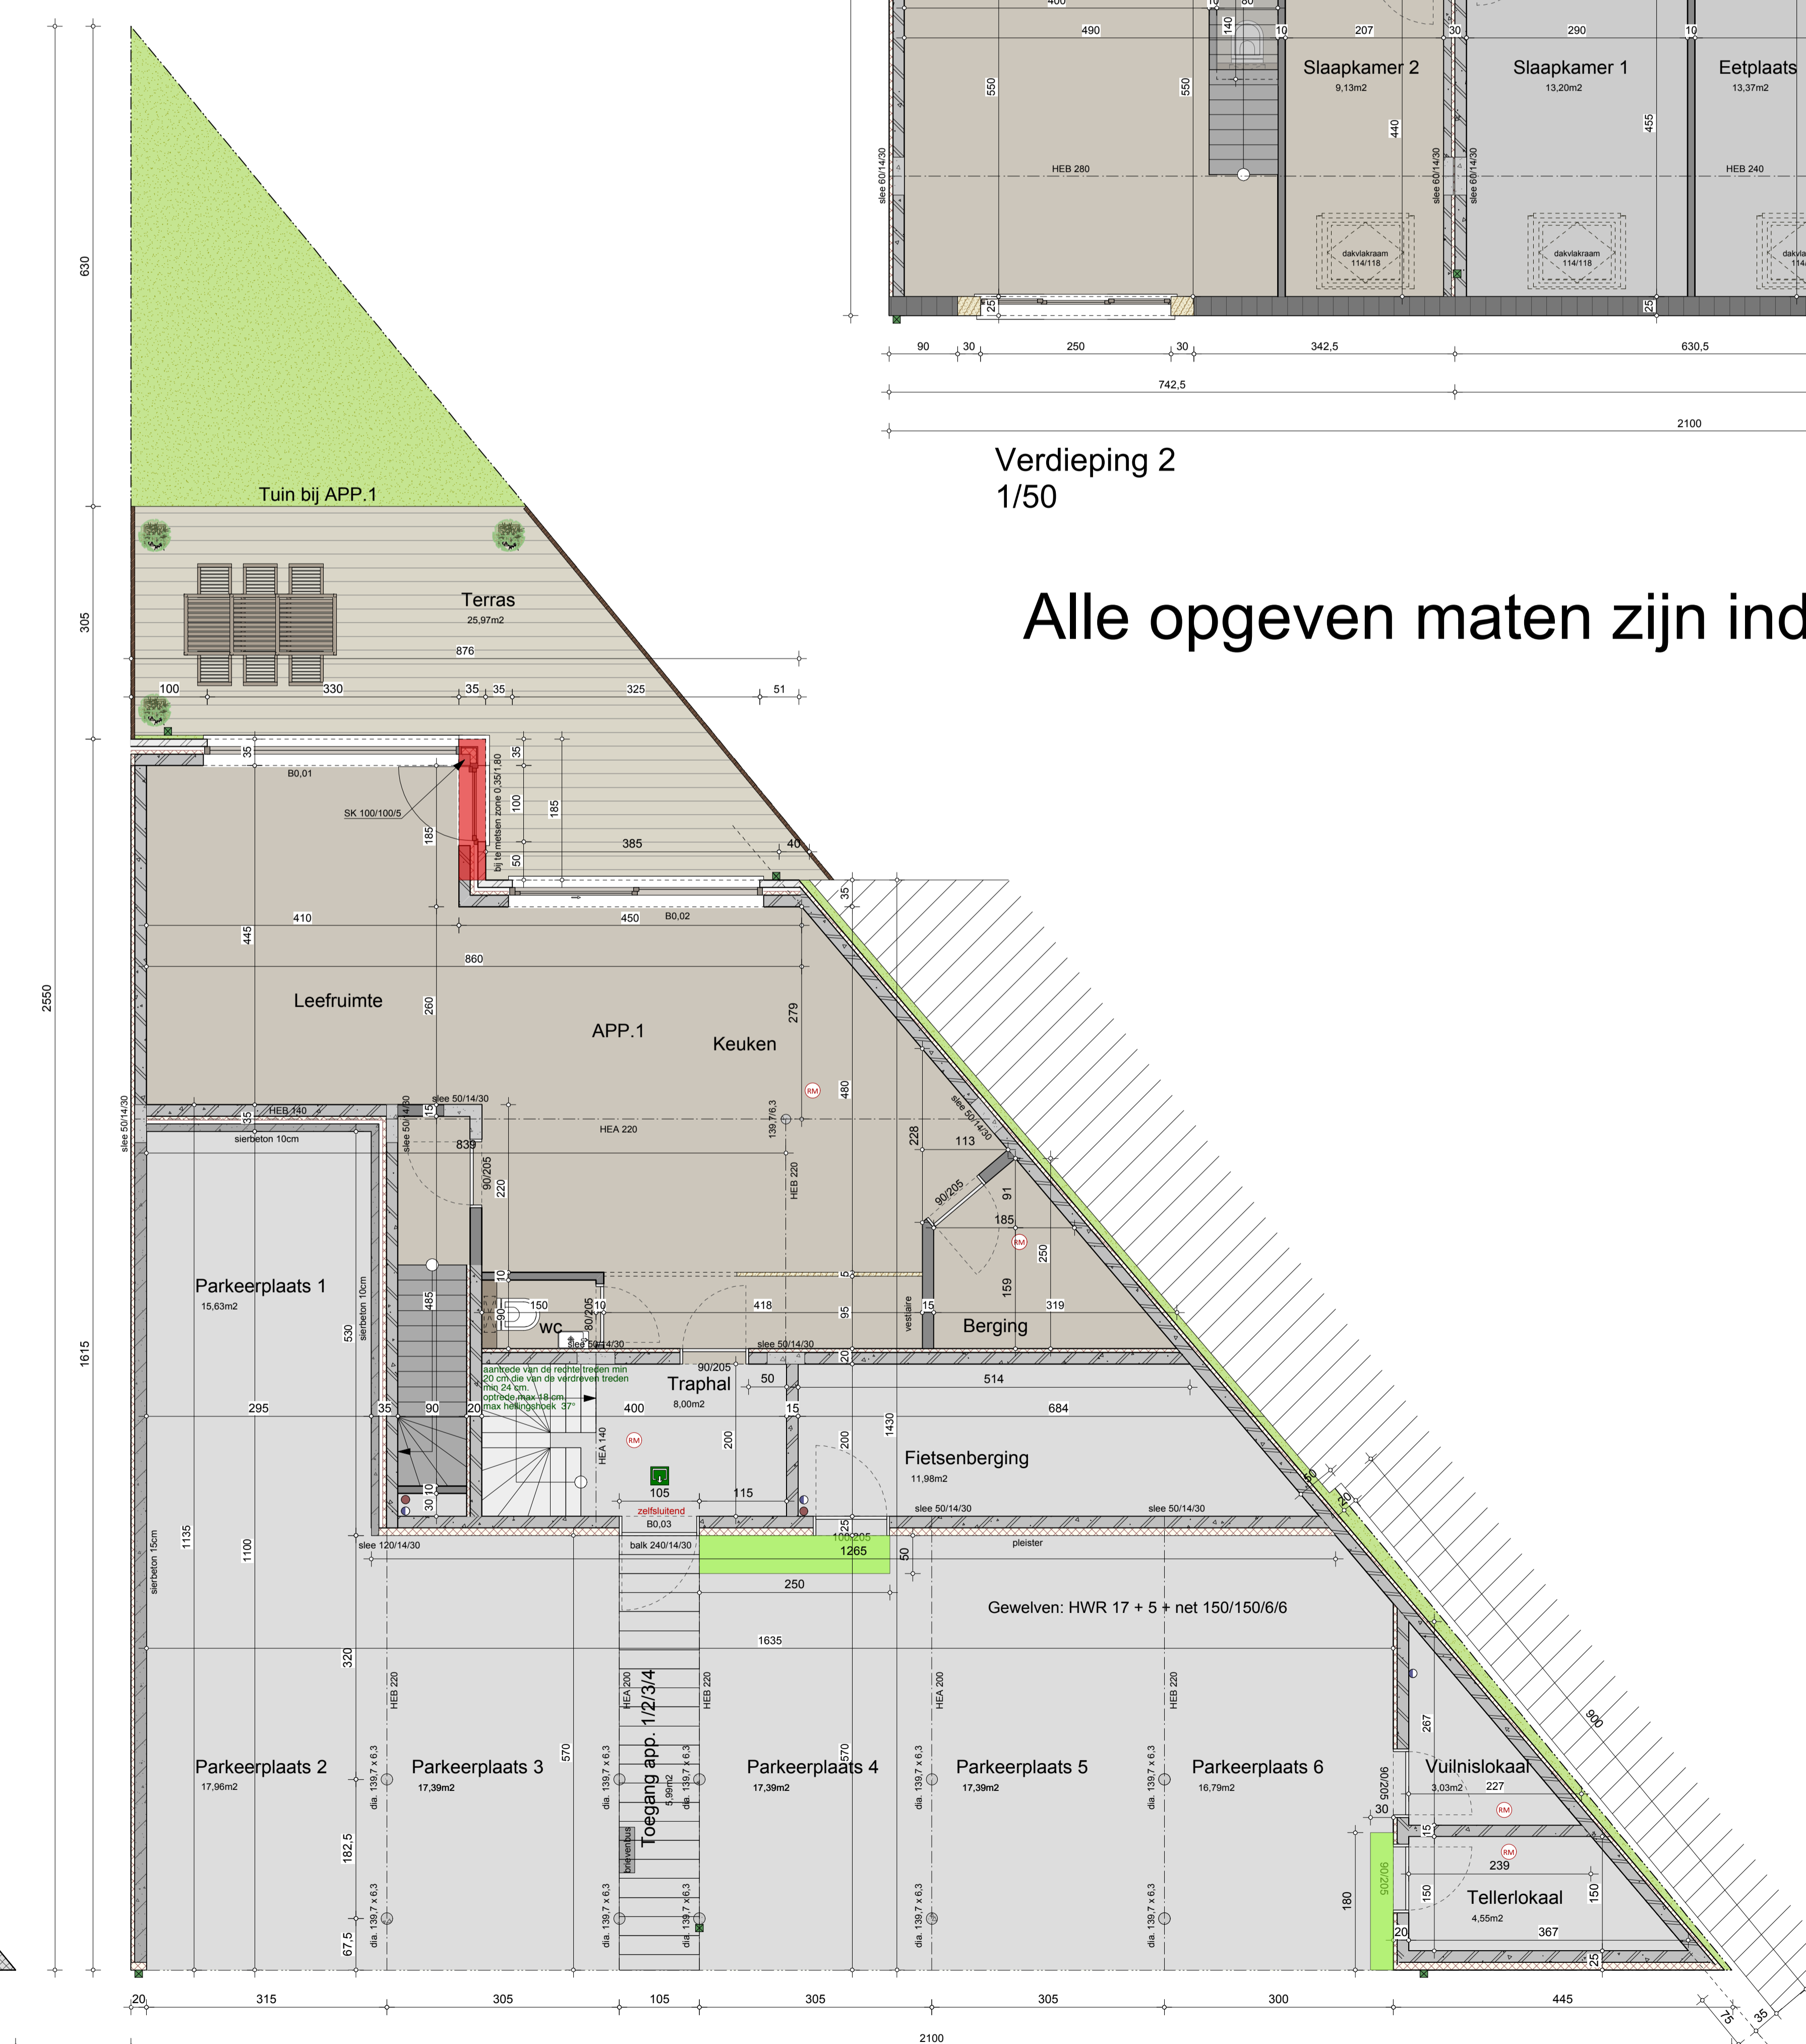

Gelijkvloers
1/50

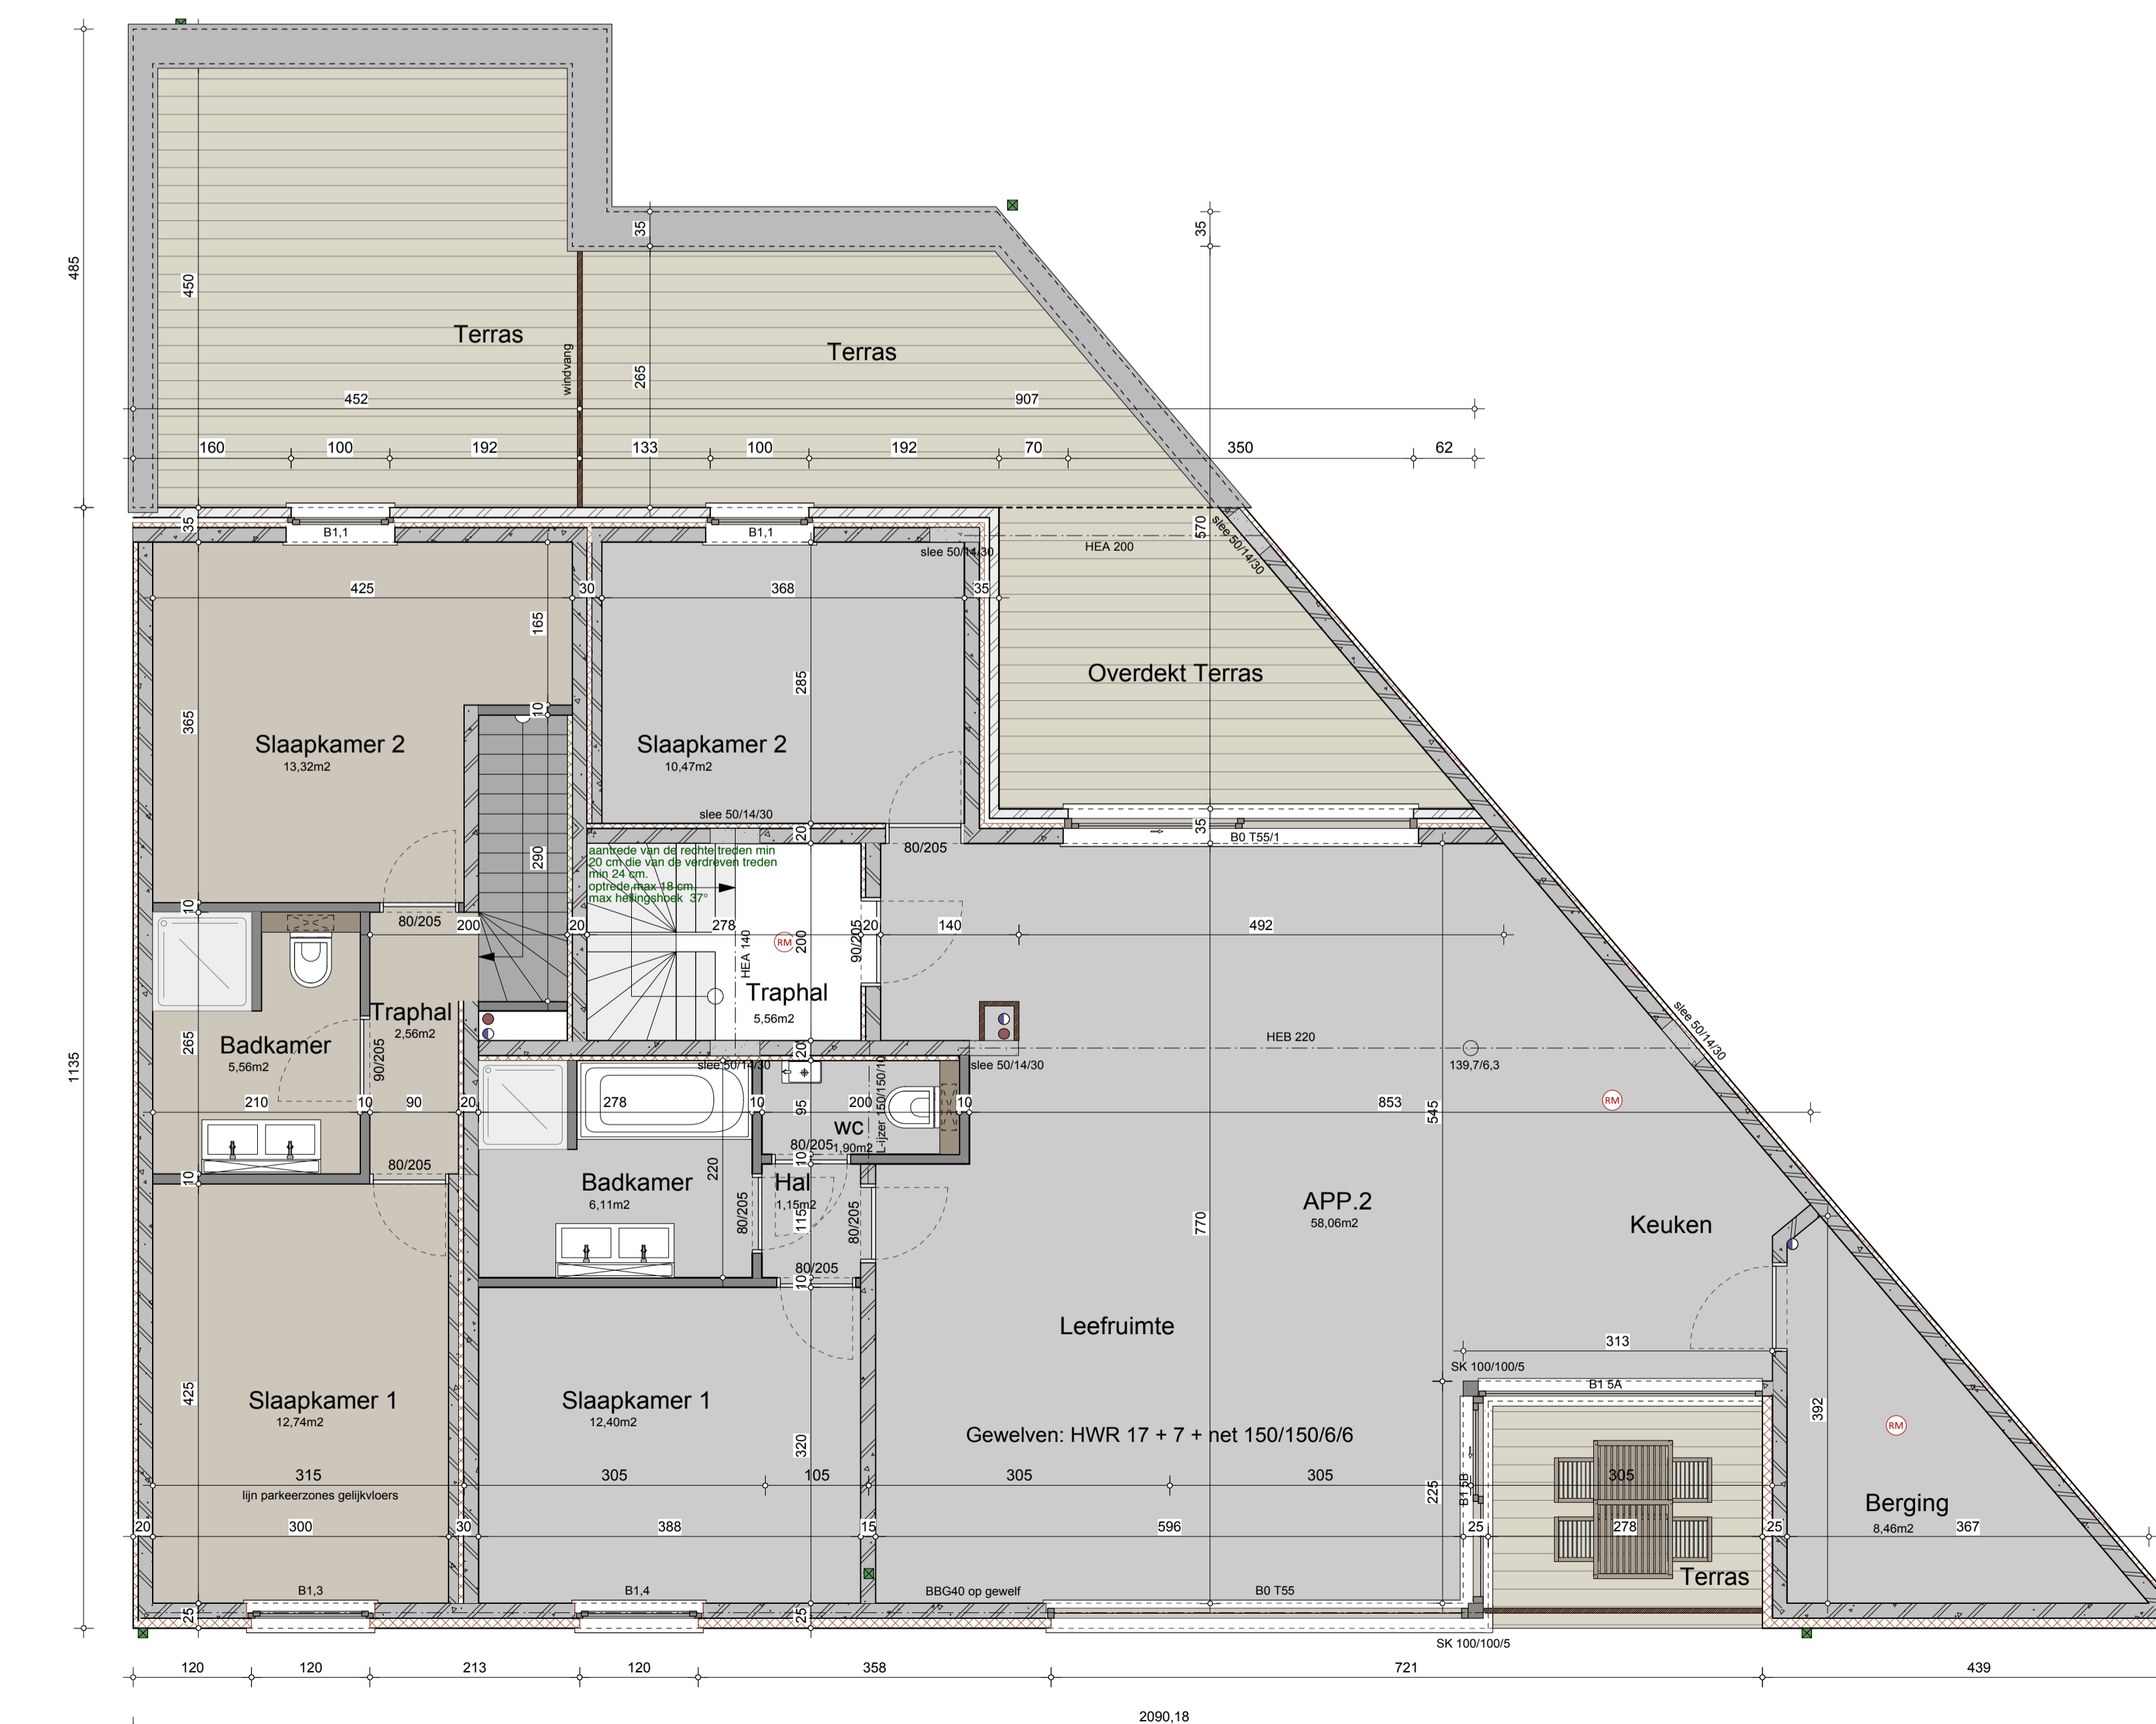

Verdieping 1
1/50

LOGGING
Oost-Vlaanderen
B-9520 Sint-Lievens-Houtem
Kerkkouterstraat nr. 22
Kadastraal: 2e afd. - sectie A - nr. 348c2

ONTWERP
**BOUWEN VAN VIER
APPARTEMENTEN**
ONT na sloping bestaand gebouw

BOUWHEER
GS Project
Molenhoekstraat 14
9831 Deurne

DOSSIER
dossier nr.: appartement 2013
plan nr.: 01/02
datum: 28/11/2015
schaal: zoals aangeduid

goedgekeurd en voor akkoord ondertekend
opdrachtgever aannemer architect

ARCHITECT
Van de Geluchte Martin
Mullersstraat 17
B-9800 Deinze
GSM: 0475/702125
Email: martin.vdg@skynet.be